


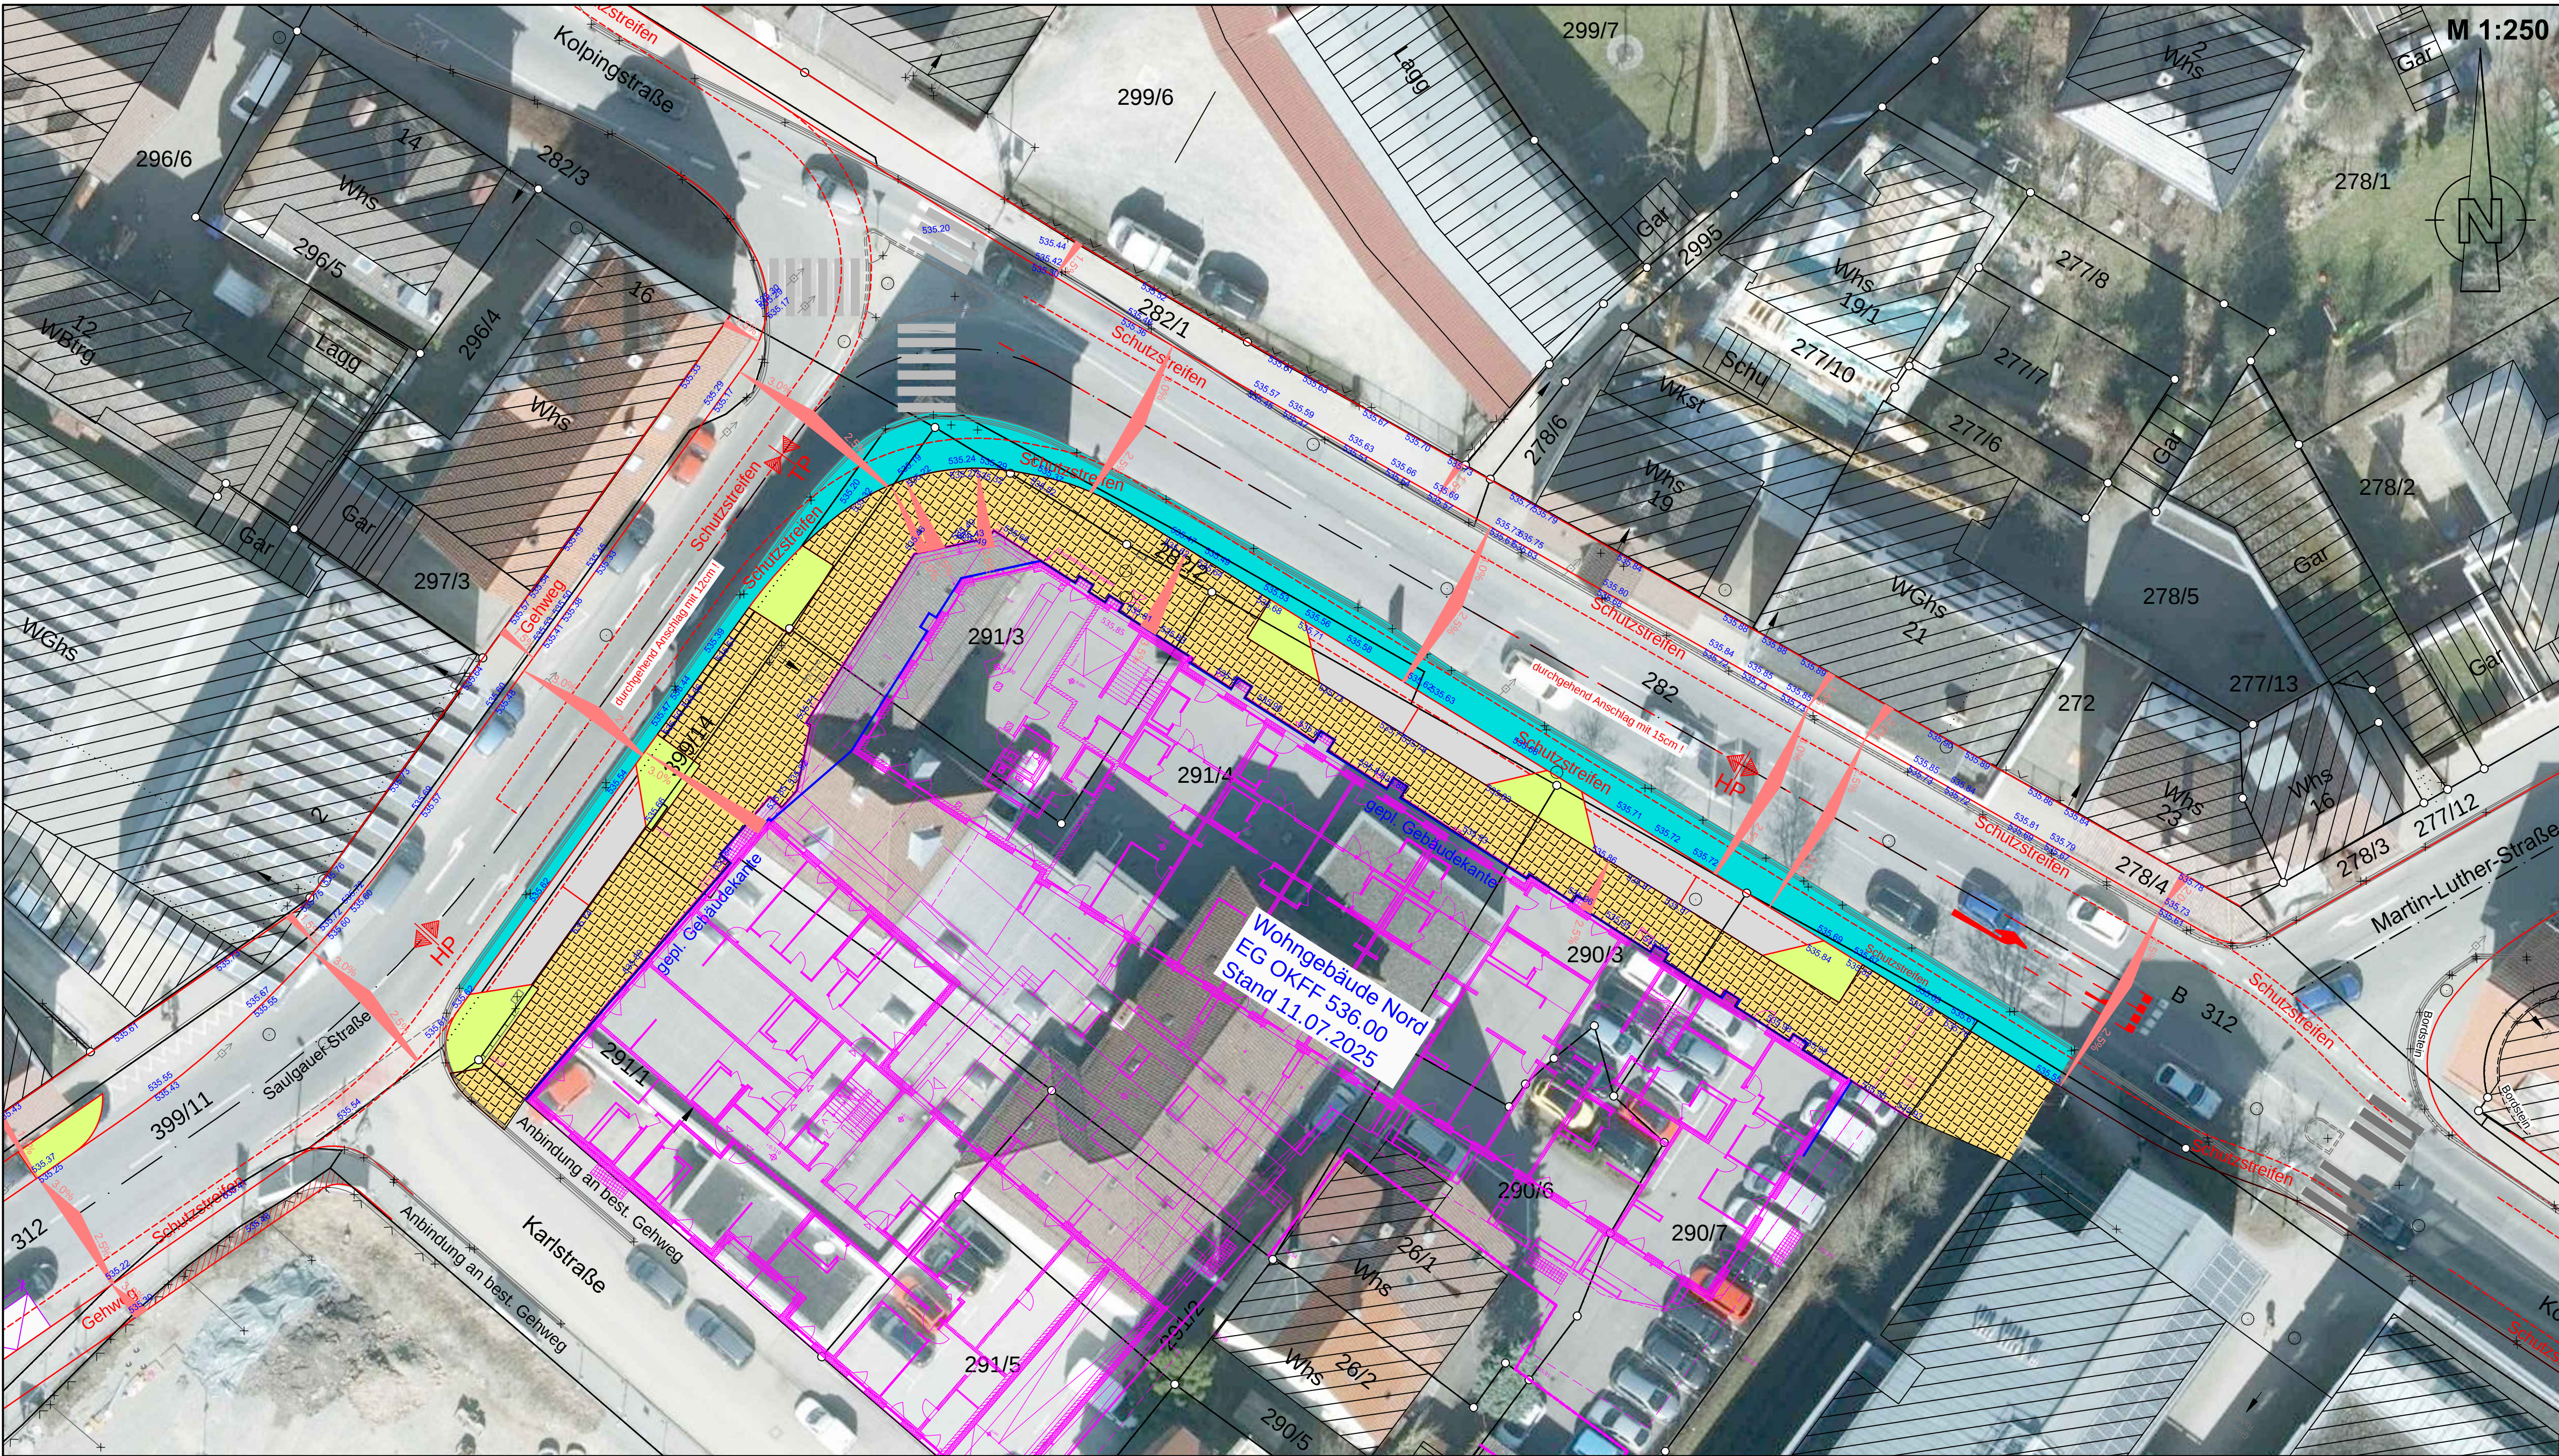

- Bestand:**
- 535.78 Höhen aus Bestandsvermessung Büro Moser
- Planung:**
- Vorplanung
- 535.81 Höhen aus Vorplanung
- ca. 600 m² Pflasterfläche
- ca. 130 m² Asphaltfläche (Parkplätze)
- ca. 85 m² Grünfläche (Pflanzinseln mit Substrat)
- ca. 280 m² Anpassungsbereiche zum best. Fahrbahnrand
- Hinweise:**
- der bestehende Rad-Schutzstreifen wird im neuen Anpassungsbereich nicht / nicht optimal nutzbar sein
 - die Vorplanung ist derzeit noch nicht mit dem RP abgestimmt
 - die Sichtfelder im Bereich der Pflanzinseln in der Saulgauer Straße müssen, mit einer entsprechenden Bepflanzung noch nachgewiesen werden
 - der erforderliche Anpassungsbereich liegt derzeit zwischen dem Hochbord der geplanten Pflasterflächen und dem bestehenden Fahrbahnrand der B312. Er liegt auf dem derzeit bestehenden Rad-Schutzstreifen / Gehweg

Höhen im System DHN12

BAUHERR		STADT BIBERACH	
PROJEKT		Erschließungskonzept Kundrathareal	
Bereich geplante Bebauung - bestehender Fahrbahnrand			
PLANART	Lageplan	PLANNUMMER	MAßSTAB
PLANPHASE	Vorentwurf	PROJEKTNUMMER	DATUM
BEARBEITER		ZEICHNUNGSNAME	
Schmid		P_LAGEPLAN.DWG	
GEZEICHNET		BEILAGE	
mf			
PLANER		Erwin Schmid Dipl.-Ing.(FH)	
E_s tiefbauplanung		Industriestraße 49	
		88441 Mittelhörsching	
		tel. 07351. 5 26 06 - 00	
		mail: info@ib-es.de	